




座標求積表

地番	30-6(有効)			
	X_n	Y_n	$(X_{n+1} - X_n)Y_n$	$(X_{n+1} - X_n)Y_{n+1}$
MP5	-82464.266	-15295.396	-38513.807128	-38513.807128
SB3	-82467.078	-15284.827	211954.696009	211954.696009
SB2	-82478.133	-15287.446	180850.486180	180850.486180
SB1	-82478.908	-15287.585	-3699.595570	-3699.595570
PR1	-82477.891	-15284.068	-11776.432360	-11776.432360
MS1	-82478.138	-15295.227	12435.019551	12435.019551
MS2	-82478.704	-15298.913	-130883.314846	-130883.314846
PR2	-82469.596	-15297.006	-220858.172628	-220858.172628
		借面積	-291.120792	-291.120792
		地面積	145.5603960	145.5603960
		坪数	145.56	145.56
		坪	4.03	4.03

地番	30-6(運路後退)			
	X_n	Y_n	$(X_{n+1} - X_n)Y_n$	$(X_{n+1} - X_n)Y_{n+1}$
SB1	-82478.908	-15287.585	-16189.552515	-16189.552515
SB2	-82478.133	-15287.446	-180850.486180	-180850.486180
SB3	-82467.078	-15284.827	-161346.633812	-161346.633812
MP4	-82467.577	-15282.949	185137.644186	185137.644186
MP3	-82479.192	-15285.778	173203.150518	173203.150518
		借面積	-45.877803	-45.877803
		地面積	22.9389015	22.9389015
		坪数	22.93	22.93
		坪	6.93	6.93

合計 168.4992975㎡

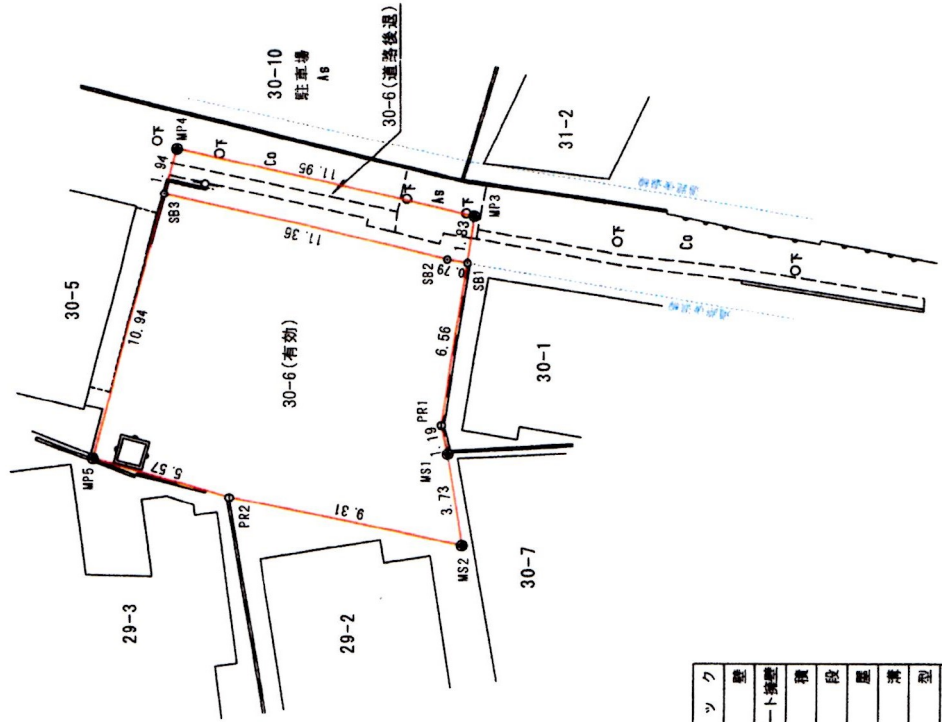

凡例

[Symbol]	プロック
[Symbol]	塀
[Symbol]	コンクリート塀
[Symbol]	石積
[Symbol]	南
[Symbol]	家屋
[Symbol]	溝
[Symbol]	L型
[Symbol]	電柱
[Symbol]	マンホール

凡例

●	市境界
○	民境界
●	市境界プレート
○	民境界プレート
⊙	プラスチック抵抗
⊗	金網
⊙	計

土地の所在	横須賀市衣笠栄町一丁目30番6先		
図面の名称	平面図	縮尺	1/200
作成年月日	平成29年11月11日		
作成者	横須賀市久里浜七丁目19番6号 土地家屋調査士 榎本 一成		
	TEL: 046-807-5335		

※隣接地所有者との立会確認は完了しておりますが、承認印受領前につき変更が生じる可能性があります。
※運路後退線につきましては、建築確認申請の際に関係行政機関との確認が必要です。