


| | | | |
|-------|------------------|-------|-------|
| 地番 | 2648-1, -7~, -10 | 地積測量図 | (1/2) |
| 土地の所在 | 町田市西成瀬一丁目 | | |

面積一覧表



| 地番名 | 面積 |
|----------|-----------------------|
| ①2648-1 | 166.43 m ² |
| ②2648-7 | 180.55 m ² |
| ③2648-8 | 0.97 m ² |
| ④2648-9 | 16.09 m ² |
| ⑤2648-10 | 17.60 m ² |

座標リスト

| 点名 | X座標 | Y座標 | 備考 |
|-----|---------|---------|------------|
| A2 | 167.712 | 217.234 | 計算点 |
| A3 | 152.335 | 220.938 | 計算点 |
| D1 | 170.298 | 227.072 | 市金属板 |
| D2 | 169.985 | 218.948 | 金属板 |
| D3 | 166.468 | 206.567 | 金属板 |
| D4 | 164.190 | 206.956 | 金属プレート |
| D5 | 157.801 | 208.047 | 金属プレート |
| D6 | 151.981 | 208.150 | コンクリート杭 |
| D7 | 152.262 | 218.305 | 金属板 |
| D8 | 152.548 | 228.640 | コンクリート杭 |
| D9 | 154.303 | 233.012 | プラスチック杭 |
| D10 | 154.457 | 232.847 | 市コンクリート杭 |
| D11 | 170.179 | 227.116 | 市金属板 |
| K2 | 165.195 | 206.784 | 計算点 |
| K3 | 168.168 | 219.128 | 計算点 |
| K4 | 168.816 | 222.345 | 計算点 |
| K5 | 168.971 | 223.035 | 計算点 |
| K6 | 169.279 | 224.237 | 計算点 |
| K7 | 169.605 | 225.544 | 計算点 |
| K8 | 169.815 | 226.172 | 計算点 |
| K9 | 166.029 | 227.327 | 計算点 |
| K10 | 165.509 | 228.818 | 計算点 |
| K11 | 169.431 | 224.846 | 計算点 |
| K12 | 168.443 | 226.590 | 計算点 |
| K13 | 169.384 | 216.831 | 計算点 |
| K1 | 155.505 | 234.419 | 市コンクリート杭 |
| T30 | 174.652 | 230.502 | 街区多角点2A447 |
| T1 | 171.897 | 228.862 | トラバース板 |
| T2 | 165.715 | 229.981 | トラバース板 |
| T3 | 168.712 | 206.642 | トラバース板 |

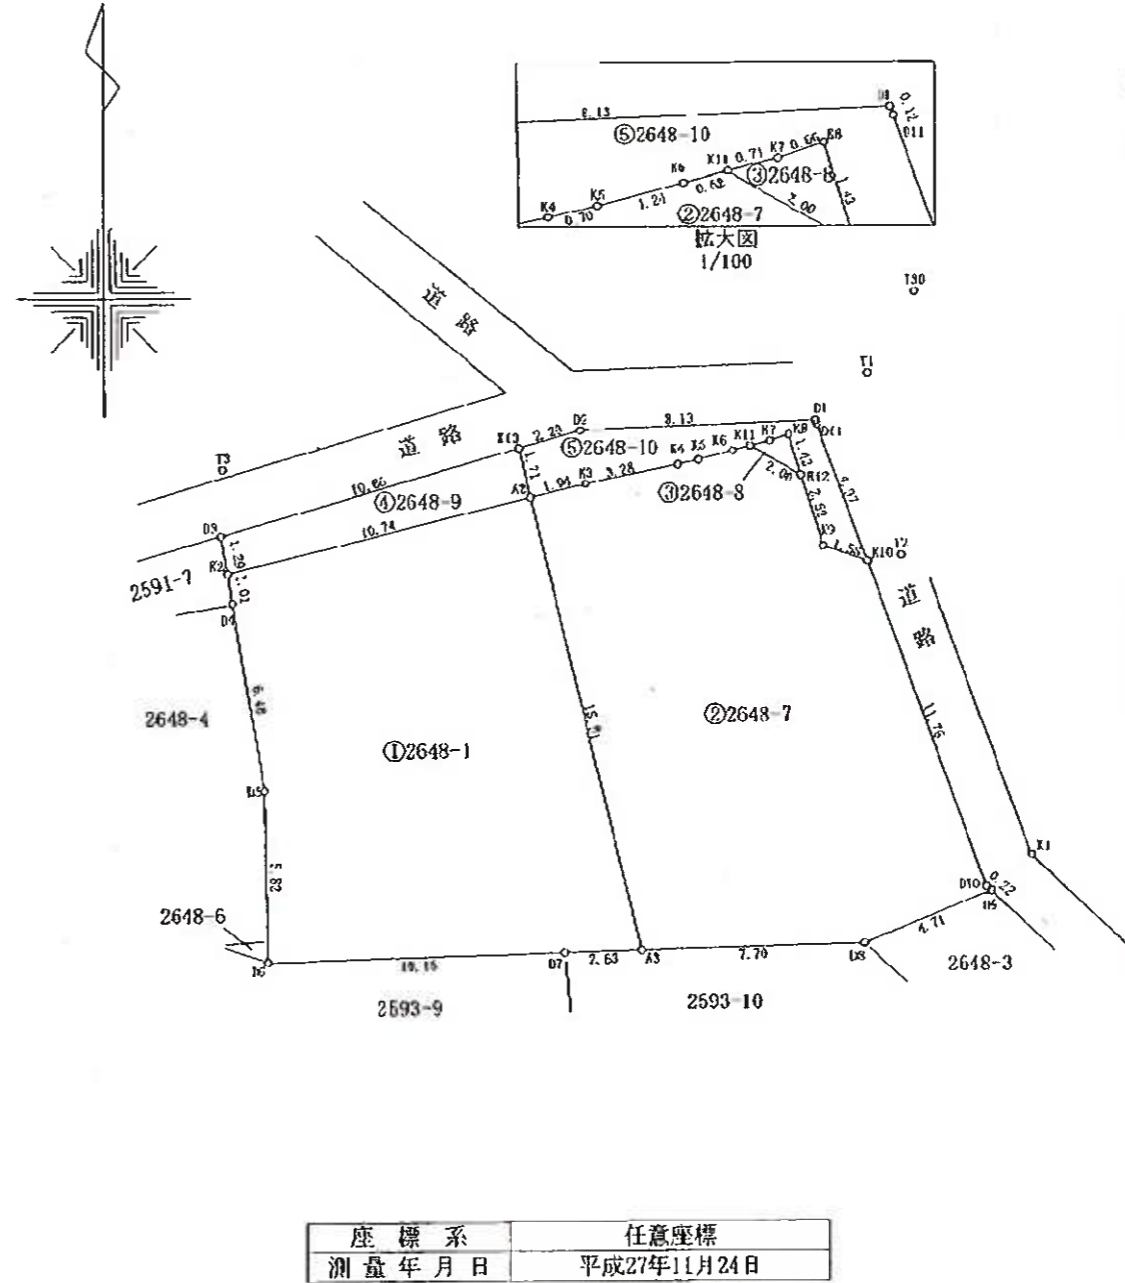

| | | | | | |
|-----|-----------------------------|-----|------------|----|-------|
| 作成者 | 東京都町田市大蔵町156番地 | 申請人 | テスタ有限公司 | 縮尺 | 1/250 |
| | 土地家屋調査士 井上佳亮 (平成28年1月13日作成) | | 代表取締役 伊藤正彦 | | |

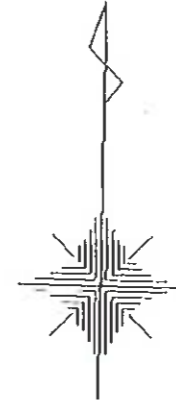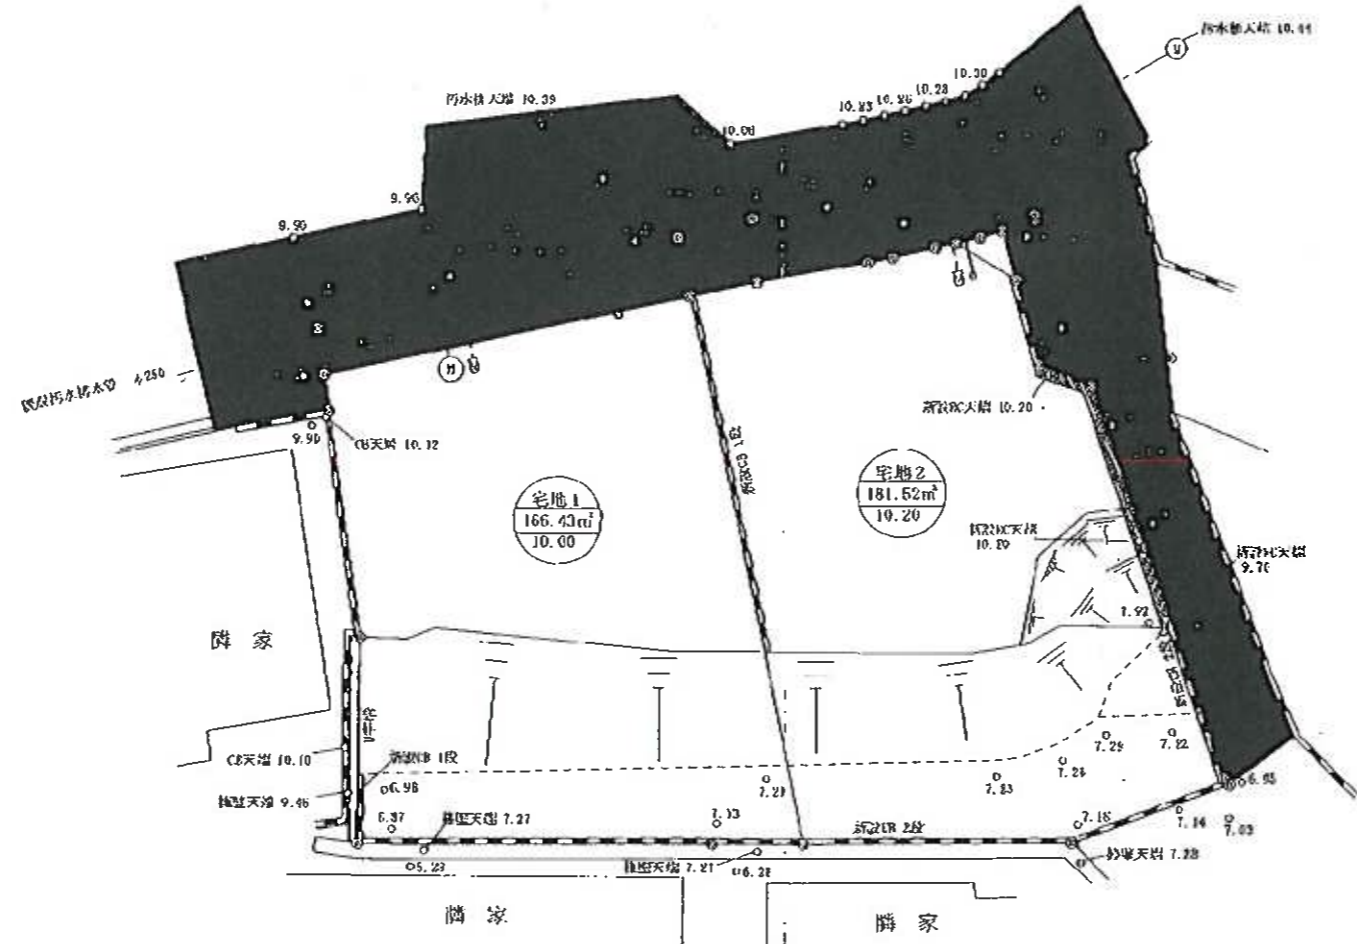

| 凡例 | |
|---------|----------------------------|
| [] | 境界区域 |
| ○ | 上段 宅地番号 |
| 00.00 | 中段 宅地面積 (㎡) |
| 0.00 | 下段 宅地右隣地高さ (m) |
| ■ | 既設公共施設 道路 |
| ○ 00.00 | 界段地高 |
| ○ 00.00 | 川面地高 |
| —+— | 重量地盤線 |
| —+— | 埋設線 |
| —+— | 給水管、給水取用管 (SUS φ20) |
| —+— | 既設公共排水管・人孔 |
| —+— | 公共排水管 (φ200)・汚水取用管 (Wφ100) |

| | | | |
|------|--------------------------------|----|-------|
| 図面番号 | 27-81-5 | 縮尺 | 1/200 |
| 備考 | 平成27年11月24日測量 平成27年12月21日作製 | | |

作製者 東京都町田市大蔵町156番地
株式会社 井上建築測量事務所
TEL 042-735-3206

座 標 求 積 表

| 地 番 | ①2648-1 | | | |
|-----|----------------|----------------|--|-----------------------|
| 測 点 | X _n | Y _n | (X _{n+1} - X _{n-1})Y _n | 距 離 |
| A3 | 152.334 | 220.938 | 3413.271162 | 15.81 |
| A2 | 167.711 | 217.234 | 2793.629240 | 10.74 |
| K2 | 165.194 | 206.784 | -728.086464 | 1.01 |
| D4 | 164.190 | 206.966 | -1530.025708 | 6.48 |
| D5 | 157.801 | 208.047 | -2540.045823 | 5.82 |
| D6 | 151.981 | 208.150 | -1152.942850 | 10.15 |
| D7 | 152.262 | 218.305 | 77.061665 | 2.63 |
| | | | 倍面積 | 332.861222 |
| | | | 面積 | 166.4306110 |
| | | | 地積 | 166.43 m ² |

| 地 番 | ②2648-7 | | | |
|-----|----------------|----------------|--|-----------------------|
| 測 点 | X _n | Y _n | (X _{n+1} - X _{n-1})Y _n | 距 離 |
| A2 | 167.711 | 217.234 | -3439.465922 | 15.81 |
| A3 | 152.334 | 220.938 | -3350.082894 | 7.70 |
| D8 | 152.548 | 228.640 | 450.192160 | 4.71 |
| D9 | 154.303 | 233.012 | 444.819908 | 0.22 |
| D10 | 154.457 | 232.847 | 2609.050635 | 11.76 |
| K10 | 165.508 | 228.818 | 2647.881896 | 1.58 |
| K9 | 166.029 | 227.326 | 666.974484 | 2.52 |
| K12 | 168.442 | 226.590 | 770.632590 | 2.00 |
| K11 | 169.430 | 224.845 | 188.195265 | 0.62 |
| K6 | 169.279 | 224.237 | -103.149020 | 1.24 |
| K5 | 168.970 | 223.034 | -103.487776 | 0.70 |
| K4 | 168.815 | 222.345 | -178.543035 | 3.28 |
| K3 | 168.167 | 219.128 | -241.917312 | 1.94 |
| | | | 倍面積 | 361.100979 |
| | | | 面積 | 180.5504895 |
| | | | 地積 | 180.55 m ² |

| 地 番 | ③2648-8 | | | |
|-----|----------------|----------------|--|---------------------|
| 測 点 | X _n | Y _n | (X _{n+1} - X _{n-1})Y _n | 距 離 |
| K8 | 169.814 | 226.172 | 262.811864 | 0.66 |
| K7 | 169.604 | 225.543 | -86.608512 | 0.71 |
| K11 | 169.430 | 224.845 | -261.269890 | 2.00 |
| K12 | 168.442 | 226.590 | 87.010560 | 1.43 |
| | | | 倍面積 | 1.944022 |
| | | | 面積 | 0.9720110 |
| | | | 地積 | 0.97 m ² |

| 地 番 | ④2648-9 | | | |
|-----|----------------|----------------|--|----------------------|
| 測 点 | X _n | Y _n | (X _{n+1} - X _{n-1})Y _n | 距 離 |
| K13 | 169.383 | 216.831 | -269.520933 | 10.66 |
| D3 | 166.468 | 206.567 | -865.309163 | 1.29 |
| K2 | 165.194 | 206.784 | 257.032512 | 10.74 |
| A2 | 167.711 | 217.234 | 909.993226 | 1.71 |
| | | | 倍面積 | 32.195642 |
| | | | 面積 | 16.0978210 |
| | | | 地積 | 16.09 m ² |

| 地 番 | ⑤2648-10 | | | |
|-----|----------------|----------------|--|----------------------|
| 測 点 | X _n | Y _n | (X _{n+1} - X _{n-1})Y _n | 距 離 |
| D2 | 169.985 | 218.948 | -200.337420 | 2.20 |
| K13 | 169.383 | 216.831 | -493.073694 | 1.71 |
| A2 | 167.711 | 217.234 | -264.156544 | 1.94 |
| K3 | 168.167 | 219.128 | 241.917312 | 3.28 |
| K4 | 168.815 | 222.345 | 178.543035 | 0.70 |
| K5 | 168.970 | 223.034 | 103.487776 | 1.24 |
| K6 | 169.279 | 224.237 | 142.166258 | 1.34 |
| K7 | 169.604 | 225.543 | 120.665505 | 0.66 |
| K8 | 169.814 | 226.172 | -808.564900 | 3.95 |
| K9 | 166.029 | 227.326 | -978.865755 | 1.58 |
| K10 | 165.508 | 228.818 | 949.594700 | 4.97 |
| D11 | 170.179 | 227.116 | 1087.885640 | 0.12 |
| D1 | 170.298 | 227.072 | -44.051963 | 8.13 |
| | | | 倍面積 | 35.209944 |
| | | | 面積 | 17.6049720 |
| | | | 地積 | 17.60 m ² |

合 計 381.6559045

作成者 東京都町田市大蔵町156番地
 土地家屋調査士 井上佳亮 (平成28年1月13日作成)

申請人 テスタ有限公司
 代表取締役 伊藤正彦

縮尺 1/